


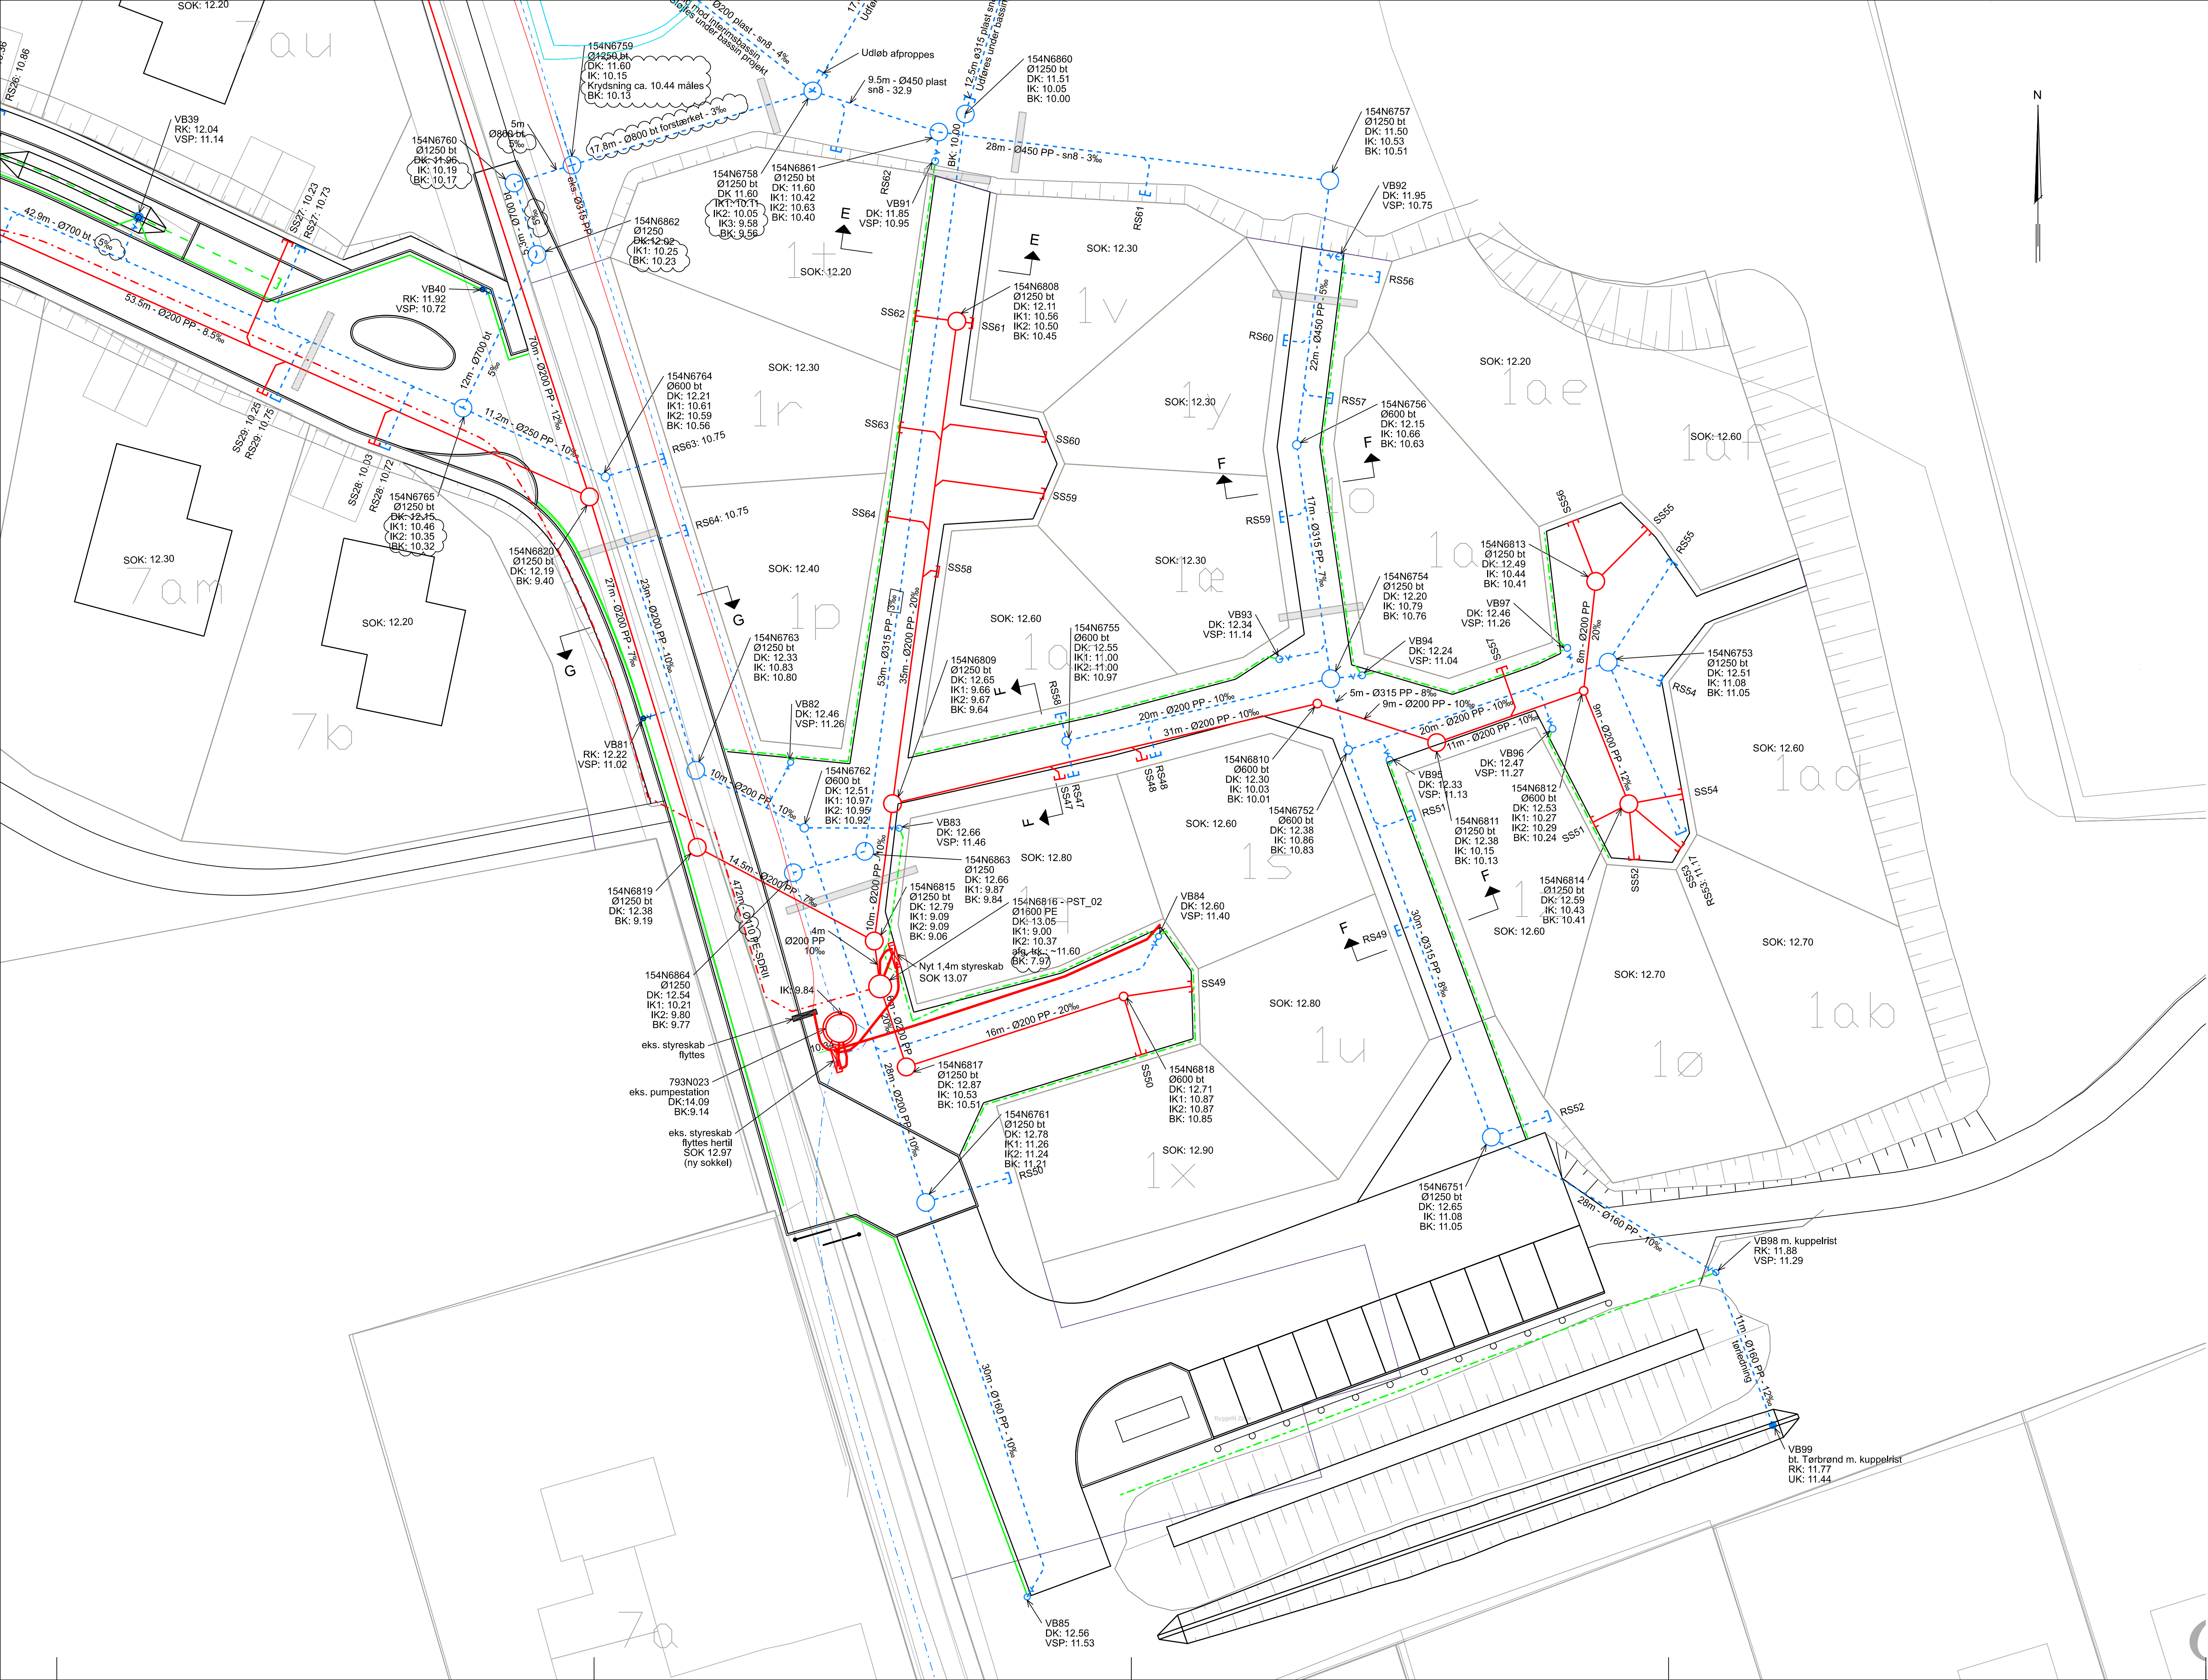

Noter:

Alle ubenævnte mål og koter er angivet i m

Alle regnvandsstikledninger er Ø160 PP med 10% fald, medmindre andet er angivet

Alle spildevandsstikledninger er Ø110 PP med 20% fald, medmindre andet er angivet

Alle PP ledninger er minimum stivhedsklasse sn8

Signaturforklaring:

- Kantsten
- Skel
- Projekteret spildevandsledning
- Projekteret regnvandsledning
- Projekteret dræning, Ø80/92 rulletræs
- Projekteret dræning, DN150 fuldsildet
- Projekteret regnvandsstrykning
- Eksisterende regnvandsledning
- Eksisterende regnvandsstrykning

63m-Ø160-15%

Ledningsfald imellem udløbskote og indløbskote angivet i promille

Dimension i millimeter

Centerafstand mellem brønde i meter

DK Dækselkote

RK Ristekote

IK Indløbskote

VSP Vandspjelskote

BK Bundkote

SOK Vejledende minimumsgulvkote ud fra afløbskoter og stuvningskoter


V Vandlås

■ Vejbrønd

● Vejbrønd Ø425 med kuppelrist

○ Vejbrønd Ø425 med tæt dæksel

— Lerskot

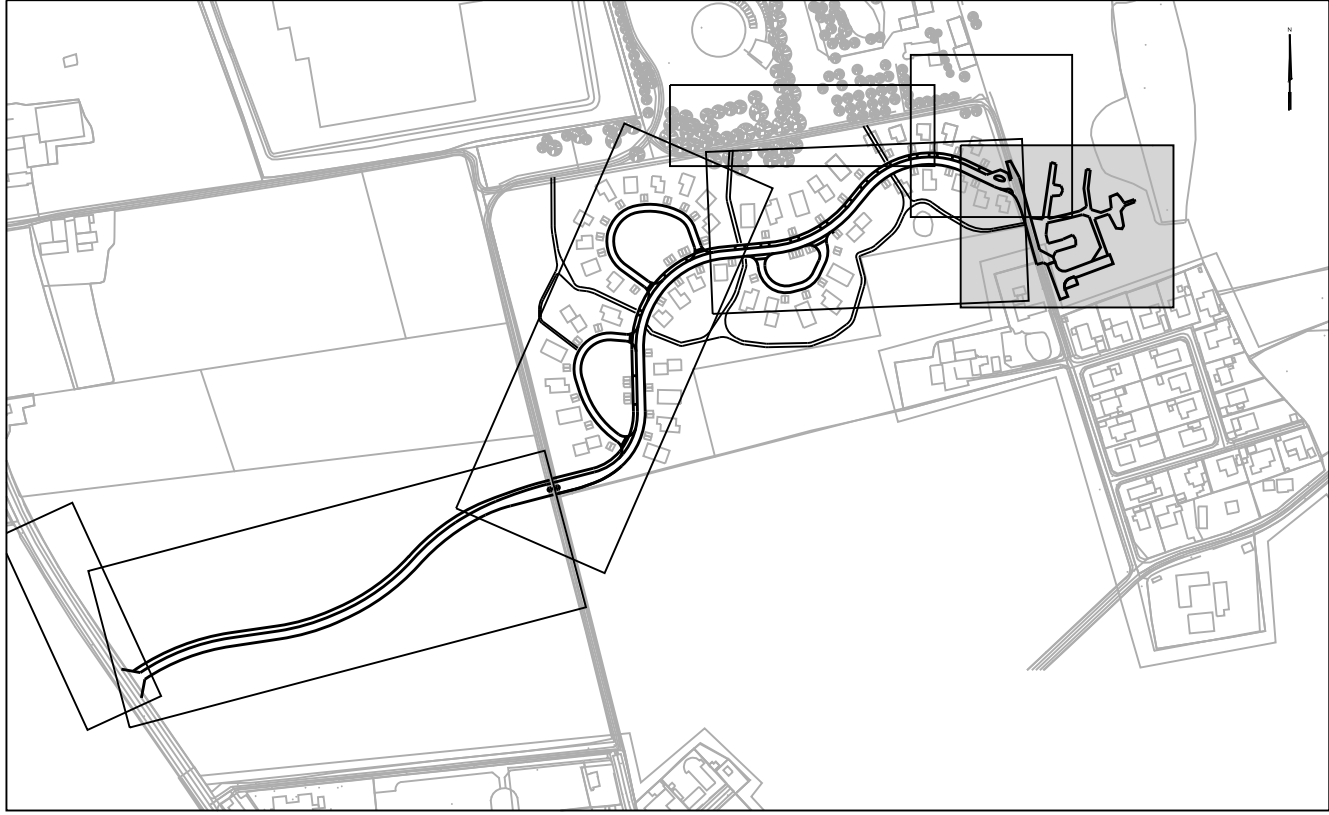

0 2 4 6 8 10 12 14 16 18 20 m			
E	2024.06.18	Fald og koter ændret. Dimension på trykledning ændret	KLK/CNE
D	2024.06.11	Brønd flyttet. Fald og koter ændret	KLK/CNE
C	2024.05.15	Sik til vejbrønd rettet. Afstand fra stik til skel ændret	KLK/CNE
B	2024.02.19	Ledninger og brønde ved vej og bassin ændret.	KLK/CNE
A	2024.01.11	Ledninger og brønde ved bassin ændret.	KLK/CNE
REV.	DATO	ÆNDRING OMFATTER	UDFØRT AF KS AF

Koordinater i DKTM3

BYGGER: **Frederikssund Kommune**

EMNE: **Byggemodning nord for Snstrup Kloakplan 4**

SAO NR. **22272**

TEGN. NR. **2.4E**

dj&co.

DINES JØRGENSEN & CO. A/S · RADGIVENDE INGENIØRER FRI
Vejersvej 21 · 4180 HILLERØD
Tlf. 46 36 00 00
www.djco.dk

MA: 1:200
Dato: 2023.10.02
Bogtitel: KLK/CNE
KS AF

Filnavn: Z:\01_Sagsarkiv\2020\222x\22272 - Byggemodning nord for Snstrup-JF\Anlæg\01_Tegning\CAD\DN2272-2-4.dgn